

IŠĖJIMAS

TVIRTINU:

Nemėžio šv. Rapolo Kalinausko gimnazijos
direktorius Zbigniev Maciejewski



SPORTO
SALĖ

VALGYKLA

AKTŲ SALĖ

IŠĖJIMAS

1, 2, 3, 4, 5, 6 ↑

← 18, 19, 20, 21, 22, 23, 24

BIBLIOTEKA

IŠĖJIMAS

IŠĖJIMAS

Administracija, 26, 27, 35, 36, 37, 38, 39, 40, 41, 42, 43, 44

9A, 9, 10, 11, 11A, 12, 13, 14, 15, 28, 29, 30, 31, 32, 33, 34
Choreografija, Molio dirbtuvės, Technologijos bern.

IŠĖJIMAS

SUDARĖ: *V. Artimavičienė*

V. Artimavičienė

IŠĖJIMO SPALVA	Kab.
MĖLYNAS IŠĖJIMAS ↓ GIMNAZIJOS VIDINĮ KIEMĄ	1
	2
	3
	4
	5
	6
GELTONAS IŠĖJIMAS ↓ GIMNAZIJOS STADIONĄ	9A
	9
	10
	11
	11A
	12
	13
	14
	15
	28
	29
	30
	31
	32
	33
	34
	Choreografija
	Molio dirbtuvės
	Technologijos bern.

IŠĖJIMO SPALVA	Kab.
ŽALIAS IŠĖJIMAS PRIE SOC.PEDAGOGŲ KAB.	18
	19
	20
	21
	22
	23
	24
RAUDONAS IŠĖJIMAS ↓ PAGRINDINĮ IŠĖJIMĄ	Administracija
	26
	27
	35
	36
	37
	38
	39
	40
	41
	42
	43
	44
	Biblioteka
VIOLETINIS IŠĖJIMAS PRIE SPORTO SALĖS	Aktų salė
	Sporto salė
	Valgykla

Evakuacijos iš I aukšto kilus gaisrui planas

TVIRTINU:


Vilniaus r. Nemėžio šv. Rapolo Kalinausko gimnazijos
direktorius Zbigniev Maciejewski

(parašas)


2023-01-02

(data)


P PAGRINDINIS IŠĖJIMAS
A ATSARGINIS IŠĖJIMAS

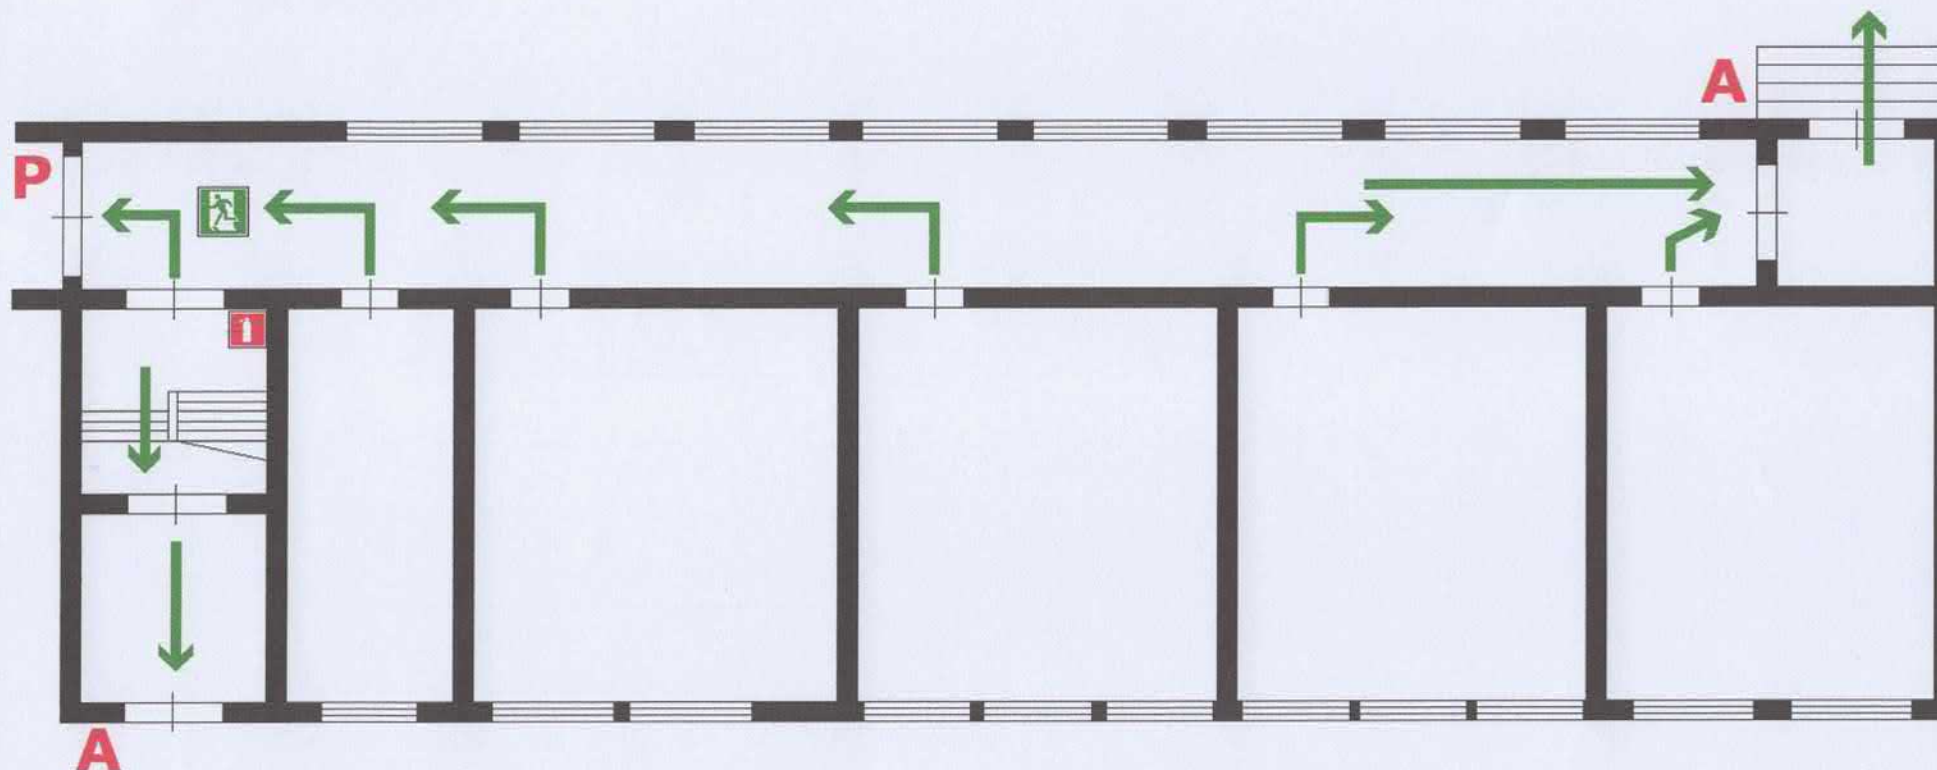

GESINTUVO VIETA

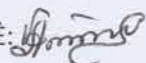SUDARĖ:  V. ARTIMAVIČIENĖ

Evakuacijos iš I aukšto kilus gaisrui planas

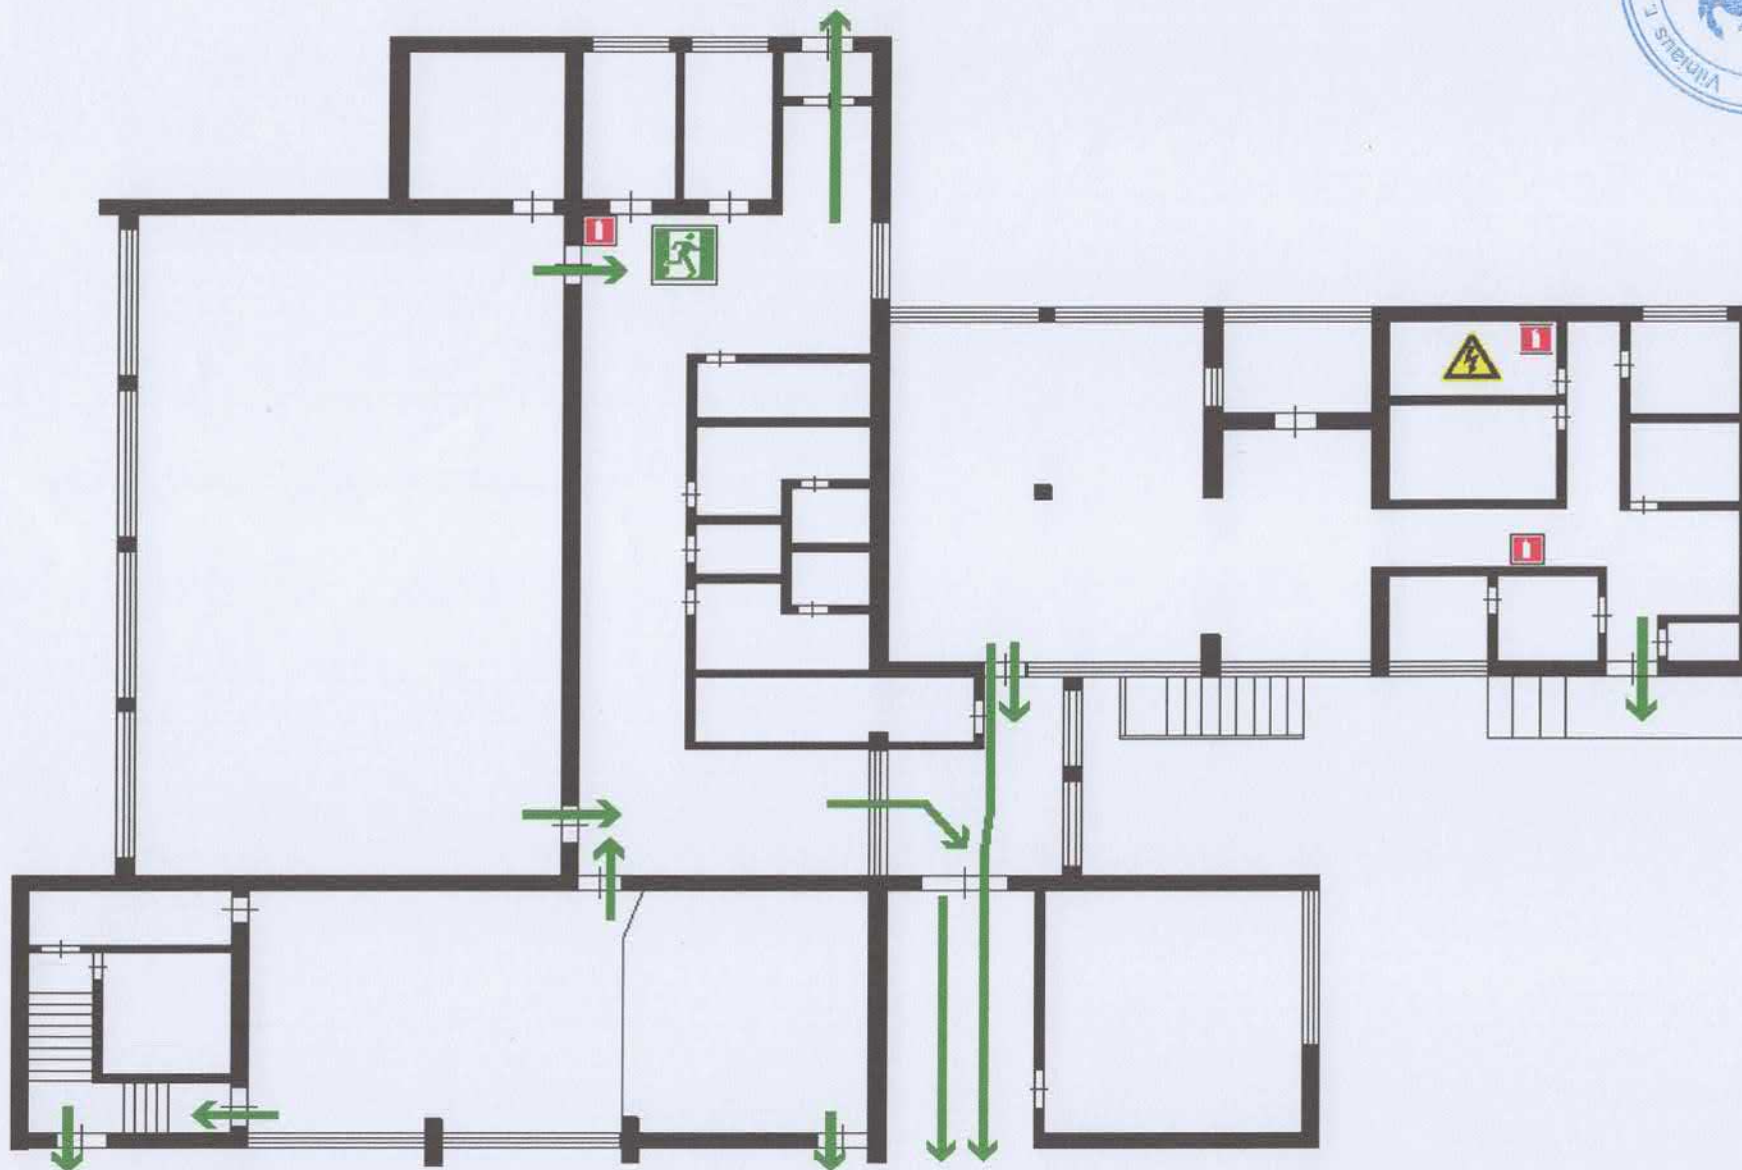

GESINTUVO VIETA

TVIRTINU:

Vilniaus r. Nemėžio šv. Rapolo Kalinausko gimnazijos

direktorius Zbigniev Maciejewski



SUDARĖ:  V. ARTIMAVIČIENĖ

Evakuacijos iš I aukšto kilus gaisrui planas

TVIRTINU:


Vilniaus r. Nemėžio šv. Rapolo Kalinausko gimnazijos
direktorius Zbigniev Maciejewski

(parašas)

2023-01-02

(data)

P PAGRINDINIS IŠĖJIMAS
E EVAKUACINIS IŠĖJIMAS

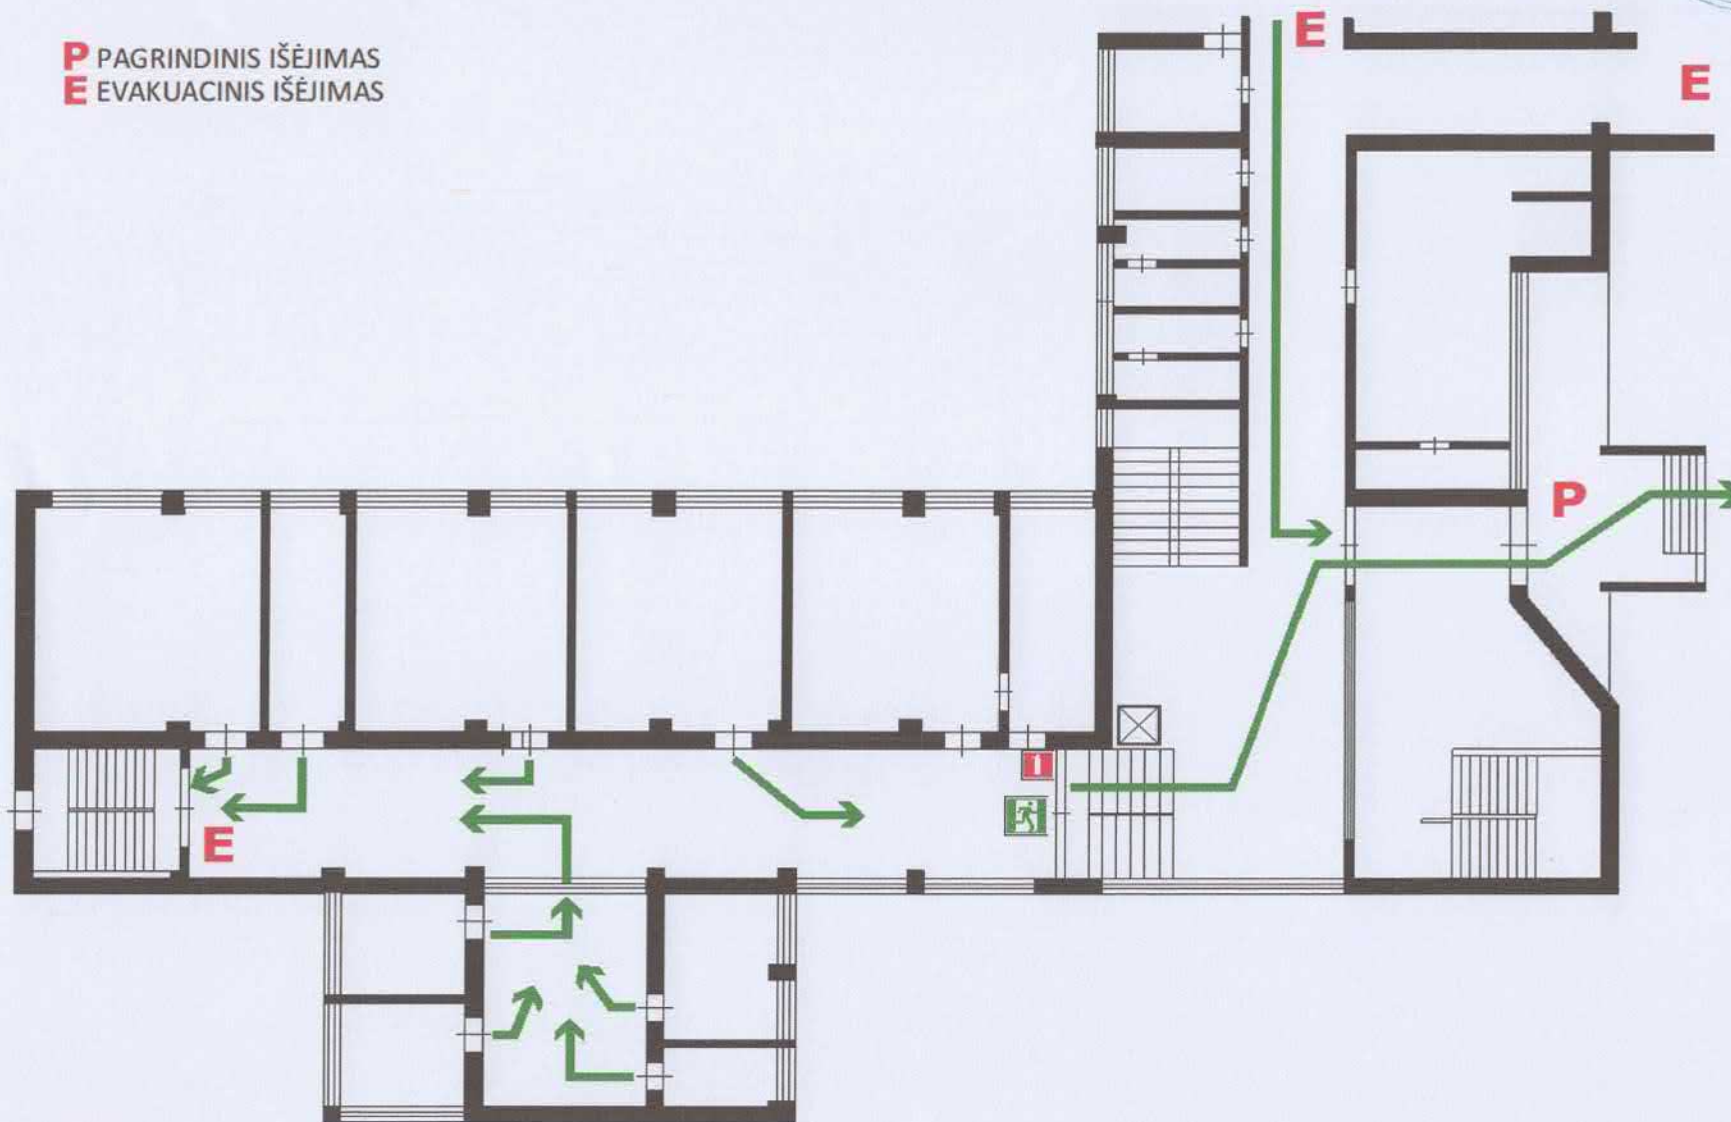

GESINTUVO VIETA

SUDARĖ: *V. Artimavičienė* V. ARTIMAVIČIENĖ

Evakuacijos iš II aukšto kilus gaisrui planas


TVIRTINU:

Vilniaus r. Nemėžio šv. Rapolo Kalinausko gimnazijos


direktorius Zbigniev Maciejewski



P PAGRINDINIS IŠĖJIMAS
A ATSARGINIS IŠĖJIMAS

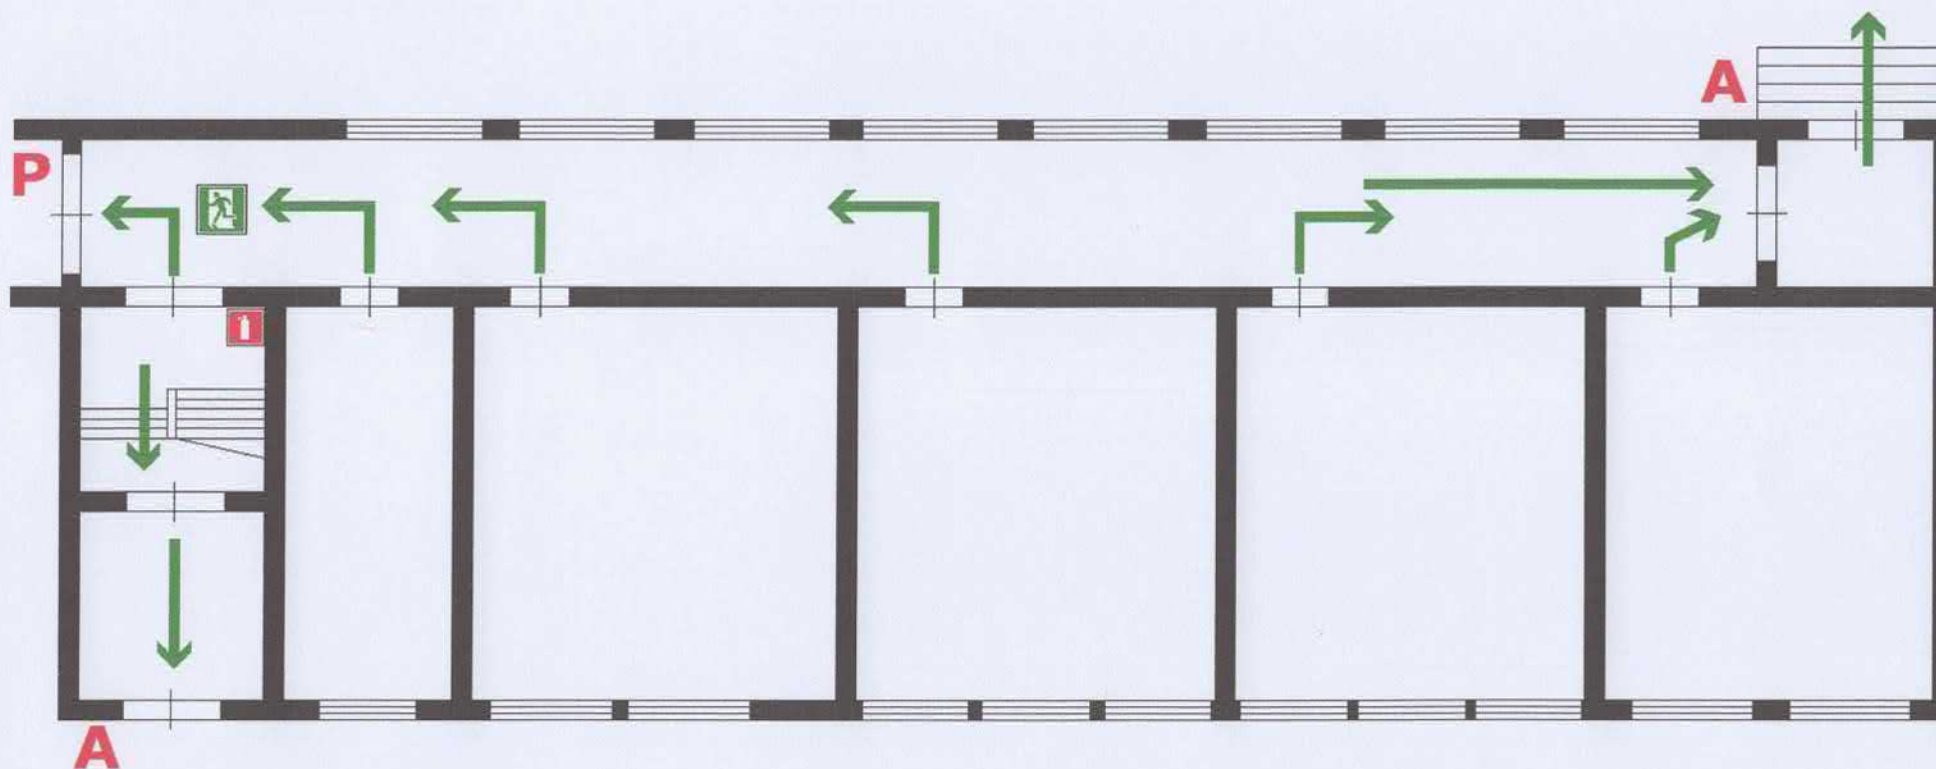

GESINTUVO VIETA

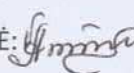
SUDARĖ:  - V. ARTIMAVIČIENĖ

E EVAKUACINIS IŠĖJIMAS

Vilniaus r. Nemėžio šv. Rapolo Kalinausko gimnazijos
direktorius Zbigniev Maciejewski

(parašas)

2023-01-02
(data)

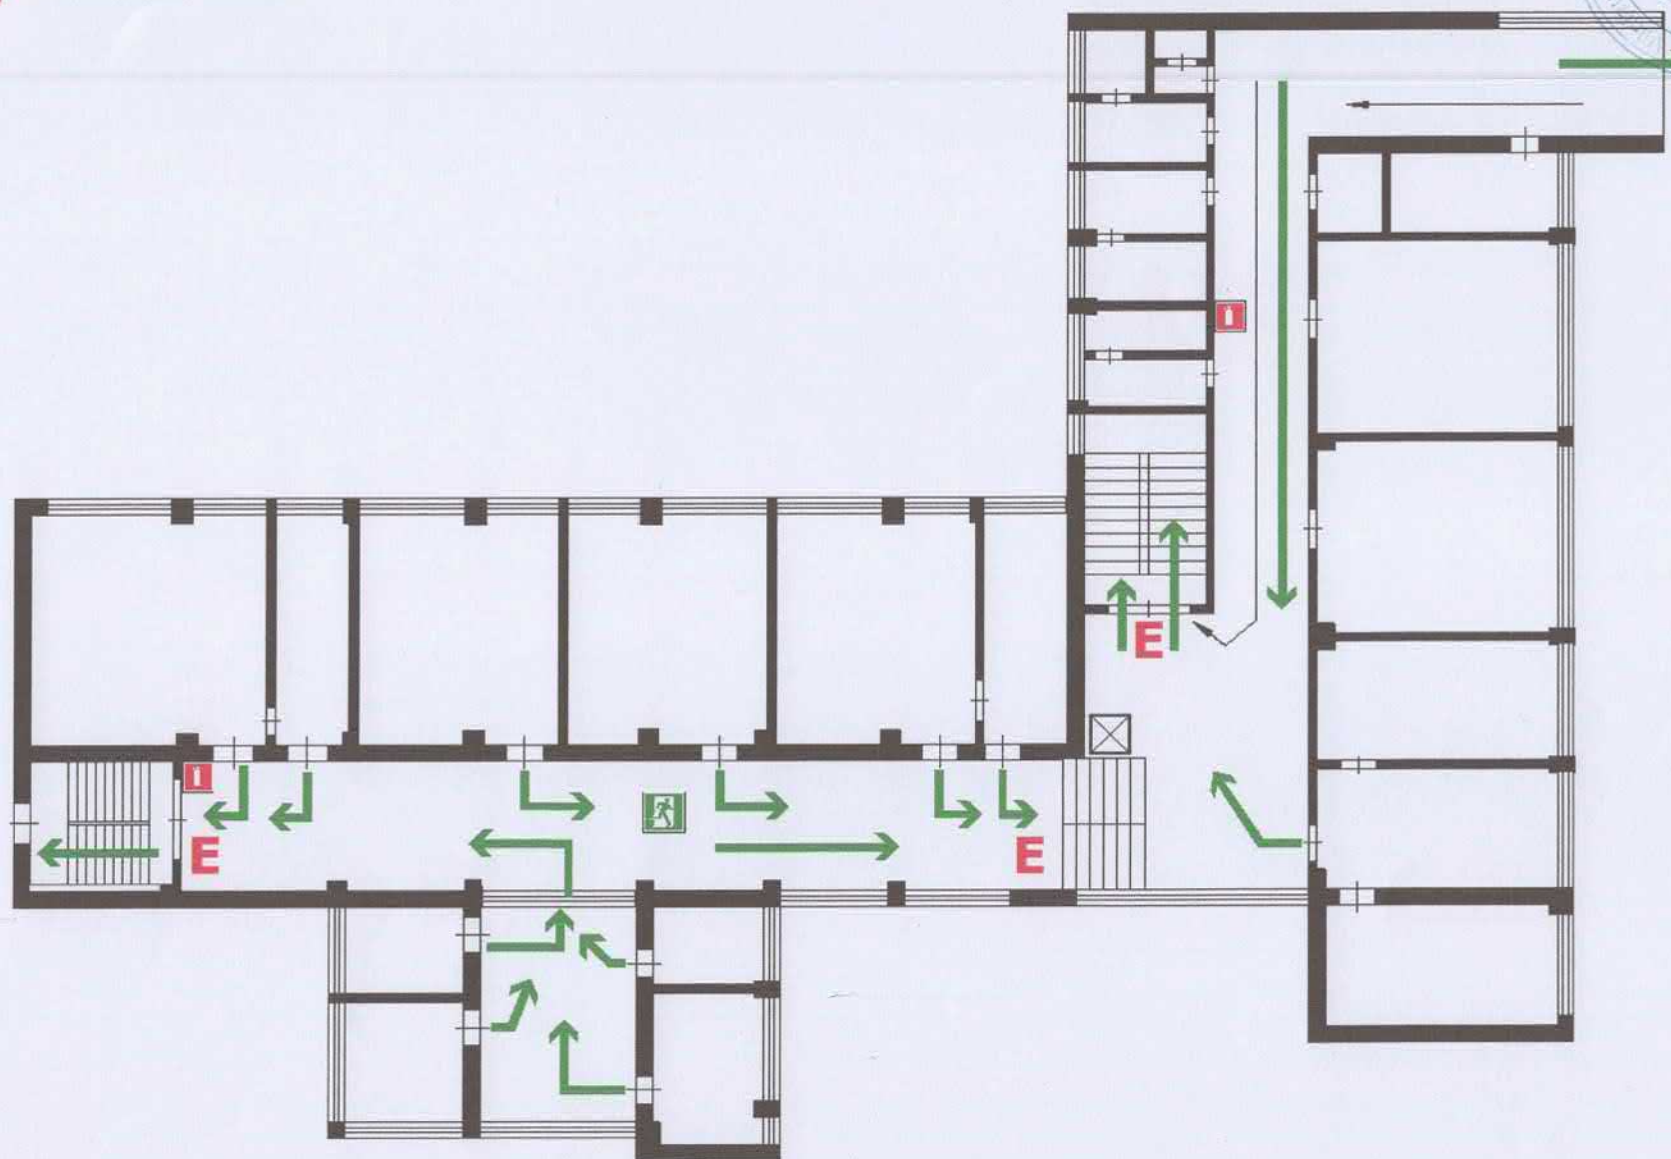

GESINTUVO VIETA

SUDARÉ: *[Signature]* - V. ARTIMAVIČIENĖ

Evakuacijos iš III aukšto kilus gaisrui planas


TVIRTINU:

Vilniaus r. Nemėžio šv. Rapolo Kalinausko gimnazijos
direktorius Zbigniev Maciejewski

(parašas)

2023-01-02

(data)

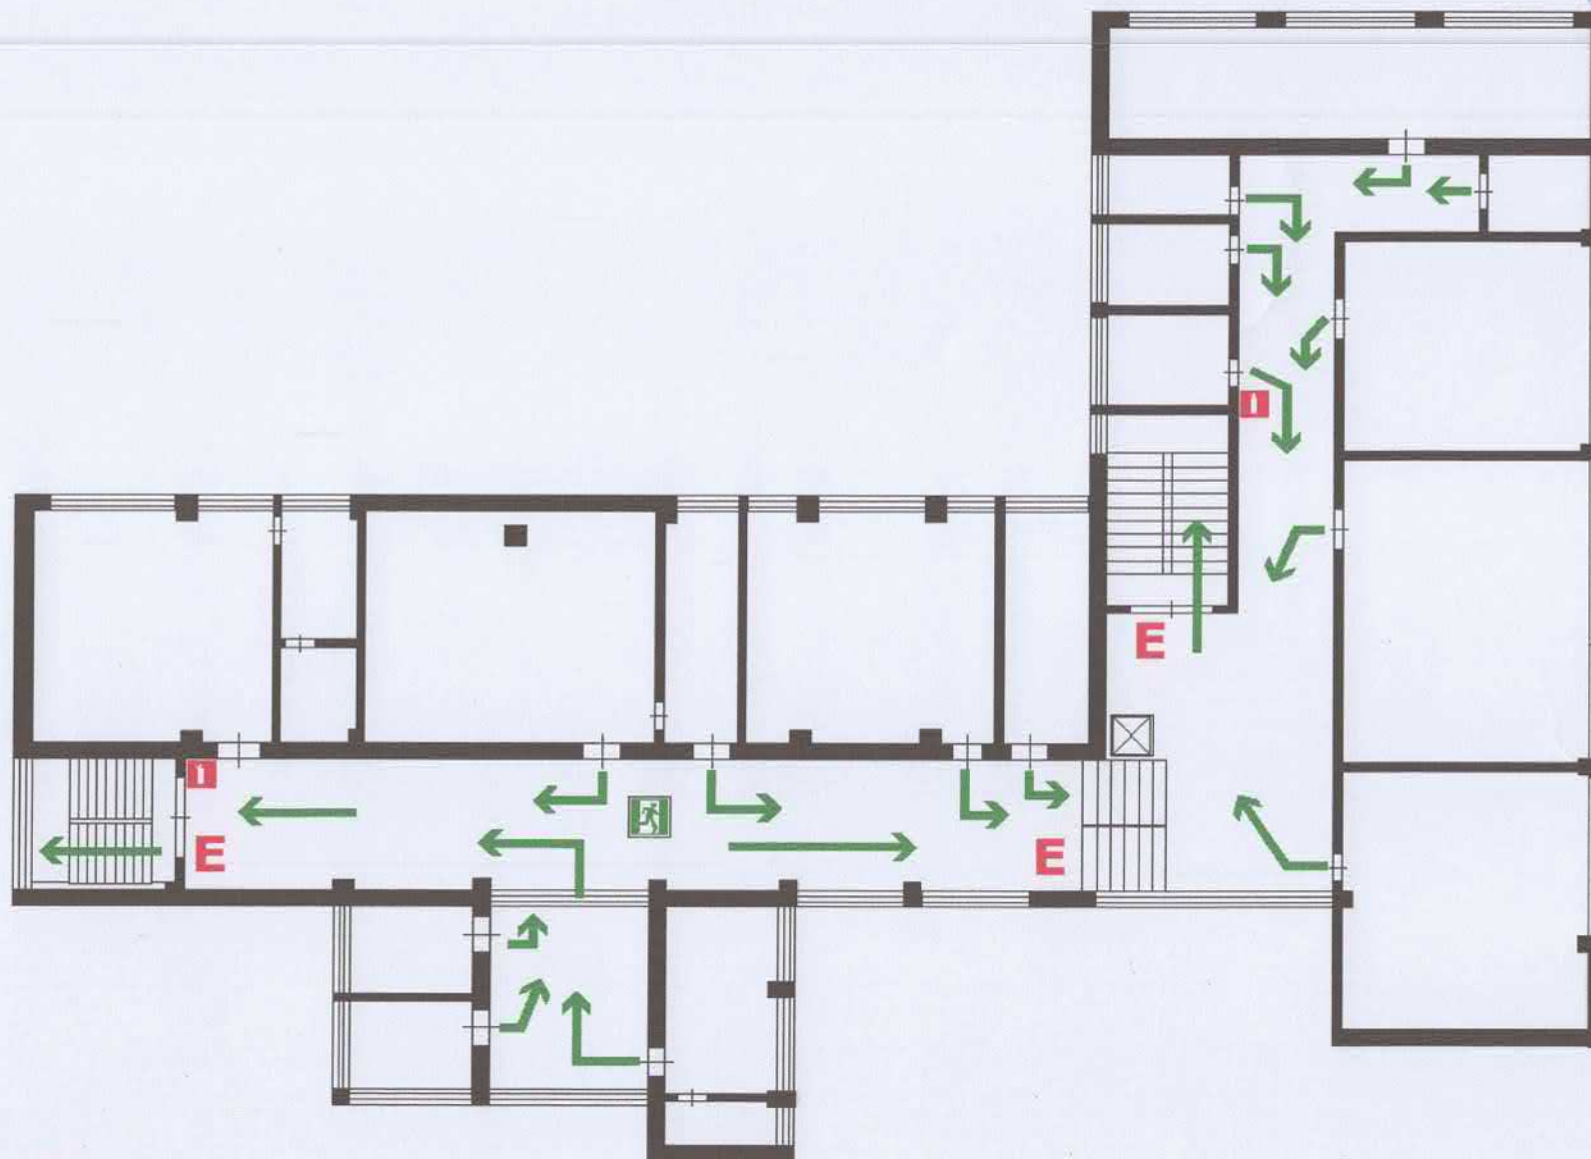

GESINTUVO VIETA

E EVAKUACINIS IŠĖJIMAS

SUDARĖ: *Artimavičienė* V. ARTIMAVIČIENĖ